



DRIE GESCHAKELDE WONINGEN MODERNE ARCHITECTUUR

De woningen zijn voorzien van een inkom met vestiaire en toilet, ruime zit-en eetruimte, open bureauruimte (lot 5), moderne open leefkeuken, garage met berging/wasplaats.

Op het verdiep zijn er drie ruime slaapkamers, badkamer met douche, bad, lavabo met meubel en toilet, berging.



COVEMAEKER
BOUWEN IN VERTROUWEN

Bouwonderneming Covemaeker nv | Kleine Dries 12, 8600 Diksmuide | T 051 51 91 00 | info@covemaeker.be | www.covemaeker.be



Wonen in Diksmuide

Verkaveling Tuinwijk lot 4-5-6
DRIE GESCHAKELDE WONINGEN



Een gloednieuwe verkaveling te Diksmuide waar de leefomgeving centraal staat in een oase van groen. Wonen in deze nieuwe buurt aan de Tuinwijk betekent kiezen voor een duurzame woonomgeving. Voor alle inlichtingen kunt u bij ons terecht. Deze woningen zijn uiterst energievriendelijk en voldoen aan de energienorm van vandaag.


 **COVEMAEKER**
BOUWEN IN VERTROUWEN

VERKAVELING DIKSMUIDE | Tuinwijk


DIKSMUIDE - Tuinwijk			
LOT	TYPE	OPP ±	STATUS
01	halfopen	362 m²	TE KOOP
02	gesloten	241 m²	TE KOOP
03	halfopen	316 m²	TE KOOP
04	halfopen	312 m²	TE KOOP
05	gesloten	234 m²	TE KOOP
06	halfopen	322 m²	TE KOOP
07	halfopen	368 m²	TE KOOP
08	gesloten	240 m²	TE KOOP
09	halfopen	346 m²	TE KOOP
10	halfopen	354 m²	TE KOOP
11	gesloten	255 m²	TE KOOP
12	halfopen	395 m²	TE KOOP
13	halfopen	429 m²	TE KOOP
14	gesloten	295 m²	TE KOOP
15	halfopen	405 m²	TE KOOP
16	halfopen	376 m²	TE KOOP
17	gesloten	262 m²	TE KOOP
18	halfopen	350 m²	TE KOOP
19	halfopen	357 m²	TE KOOP
20	halfopen	308 m²	TE KOOP
21	halfopen	311 m²	TE KOOP
22	halfopen	314 m²	TE KOOP
23	halfopen	311 m²	TE KOOP
24	gesloten	227 m²	TE KOOP
25	halfopen	313 m²	TE KOOP




PROJECTWONINGEN DIKSMUIDE | Jozef Vanden Weghestraat lot 4, 5, 6

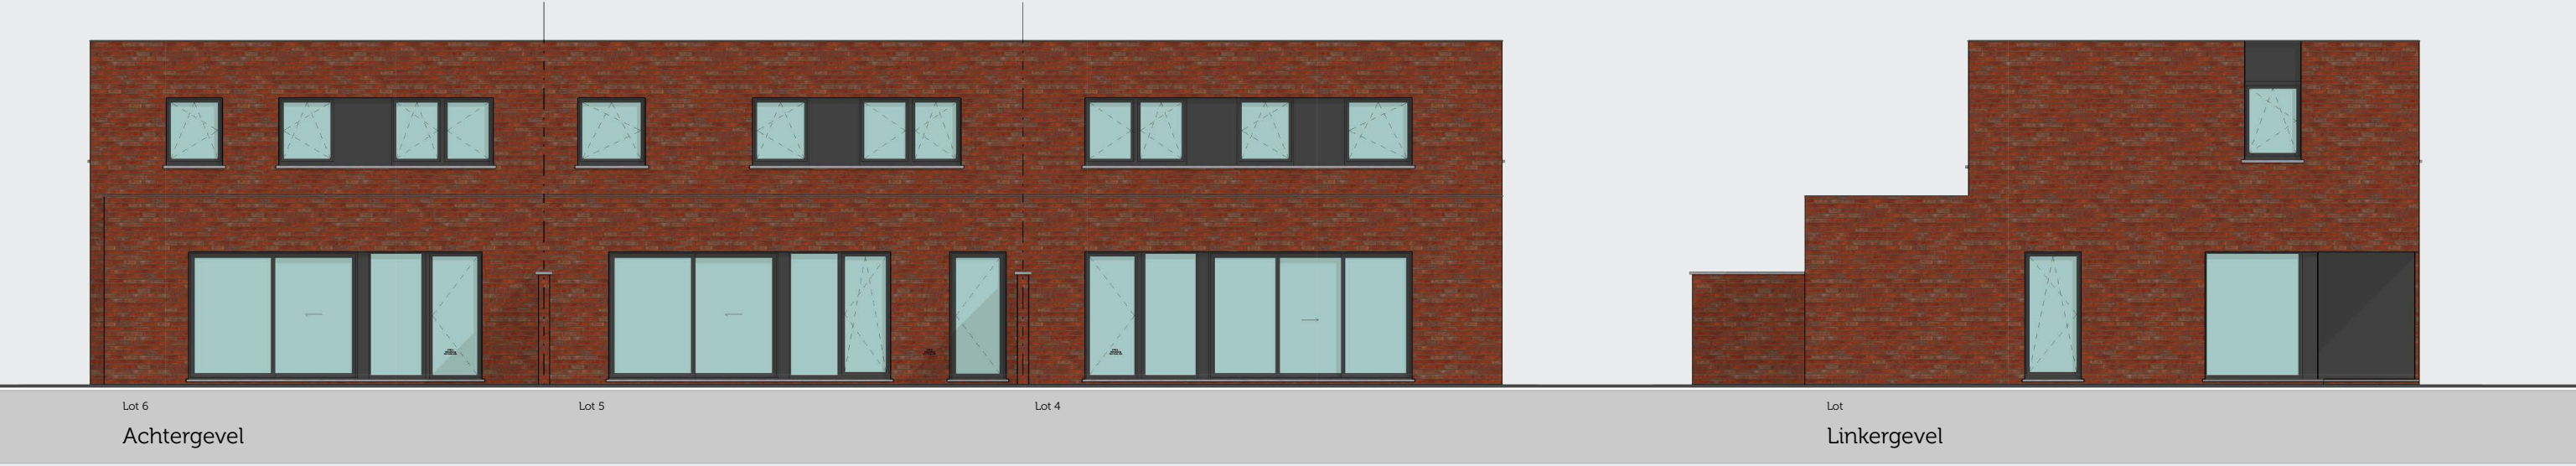

PROJECTWONINGEN DIKSMUIDE | Jozef Vanden weghestraat lot 4, 5, 6

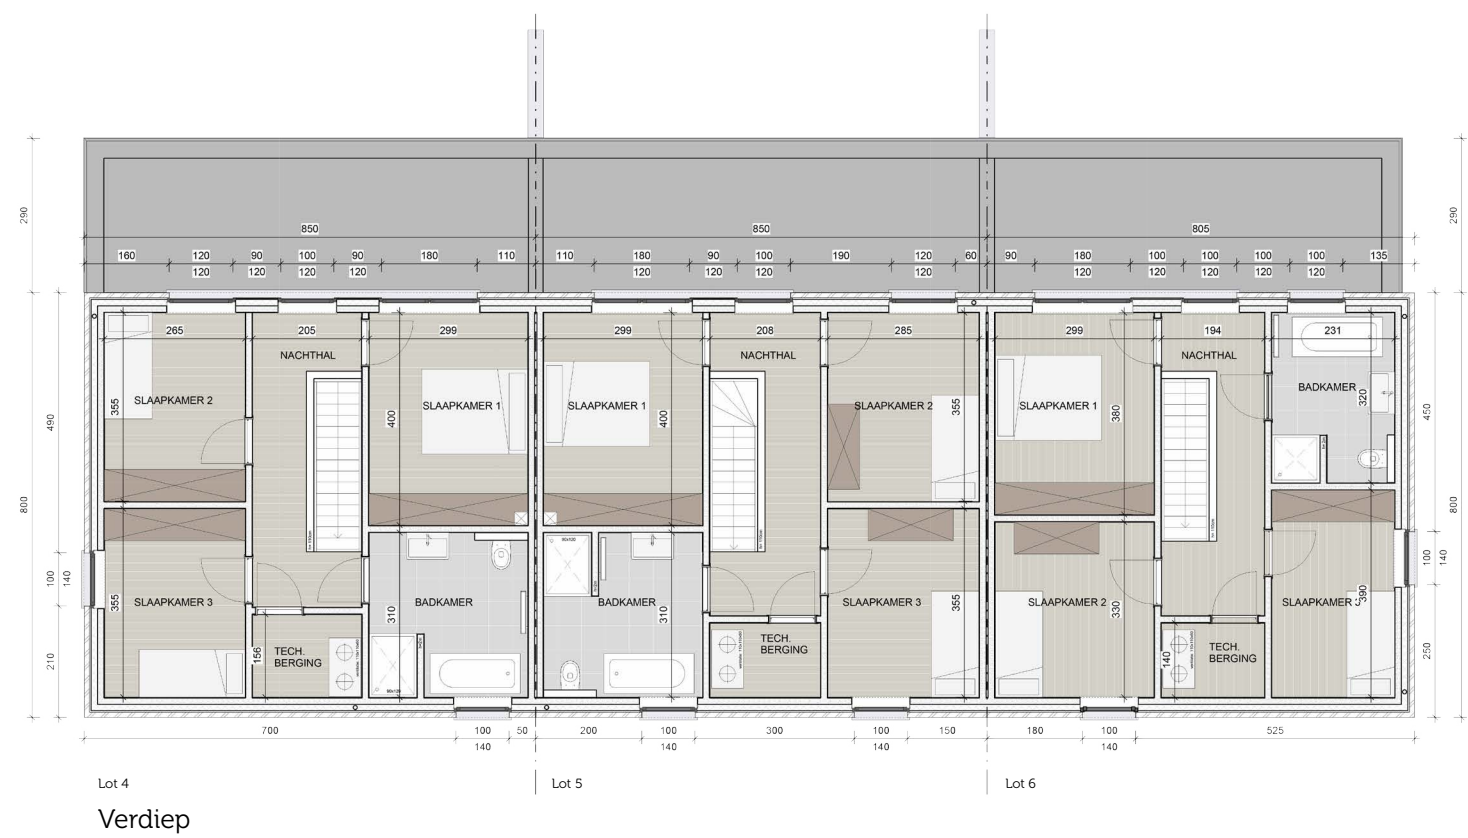

Verdiep

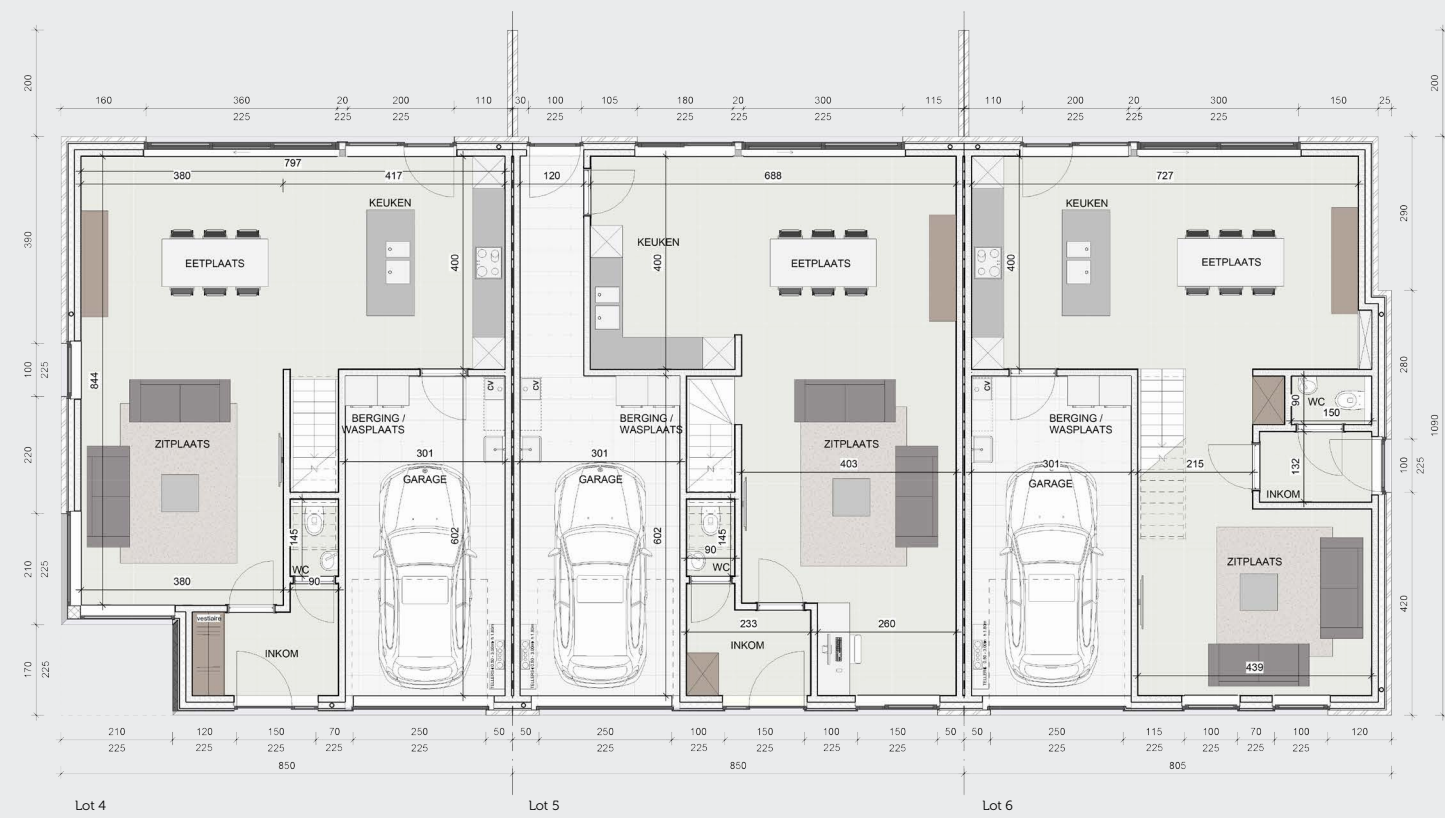

Gelijkvloers